




EXEMPEL BYGGLOVSRITNINGAR

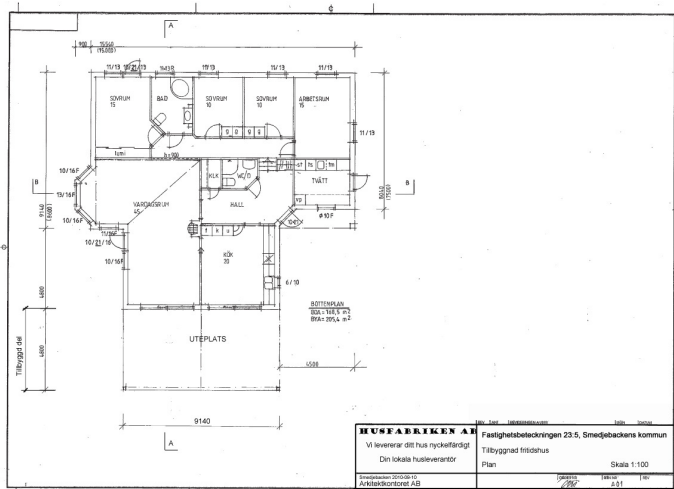


Exempel planritning (skala 1:100)

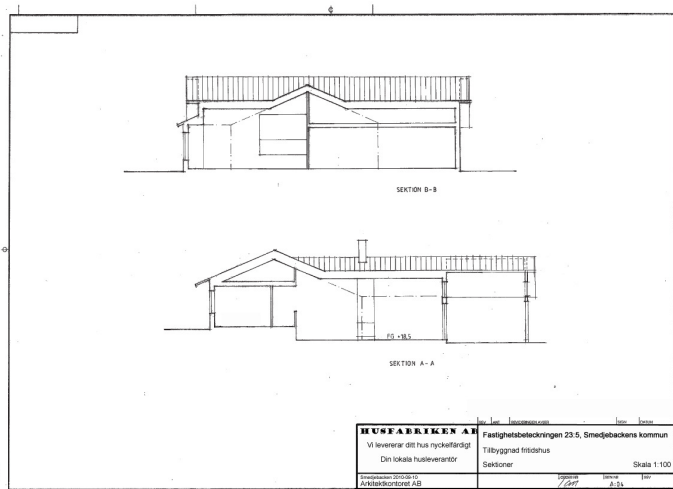


Exempel sektionsritning (skala 1:100)

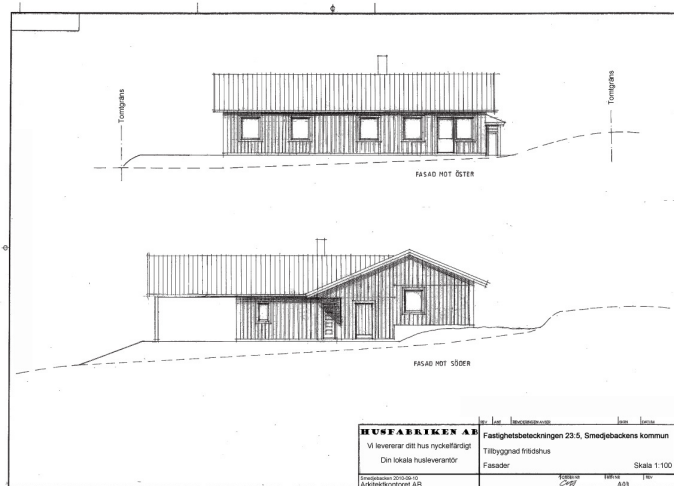

Exempel fasader (skala 1:100)

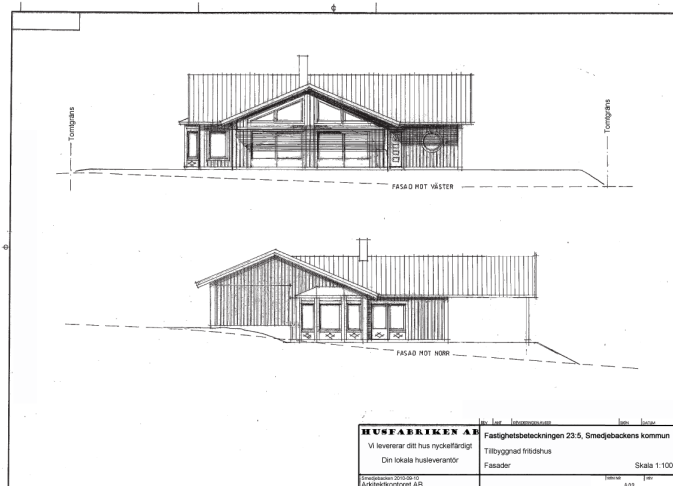

Exempel fasader (skala 1:100)

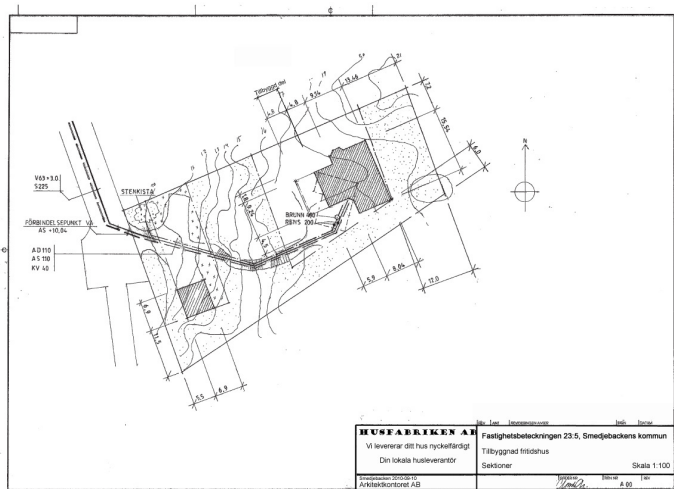

Exempel situationsplan (skala 1:500)

Observera att ritningen inte måste innehålla all den information som finns på exemplet. Det är viktigt att ritningarna innehåller tillräckligt mycket information, att de är skalenliga och att det ser ut som byggnaden kommer att bli, dvs är **fackmannamässigt utförda**. I annat fall tar det längre tid för oss att handlägga bygglovet och längre tid för dig att få bygglovet godkänt. Vänd dig till en arkitekt så blir det enklare. Arkitekten vet hur en riktig och komplett ritning ska se ut.